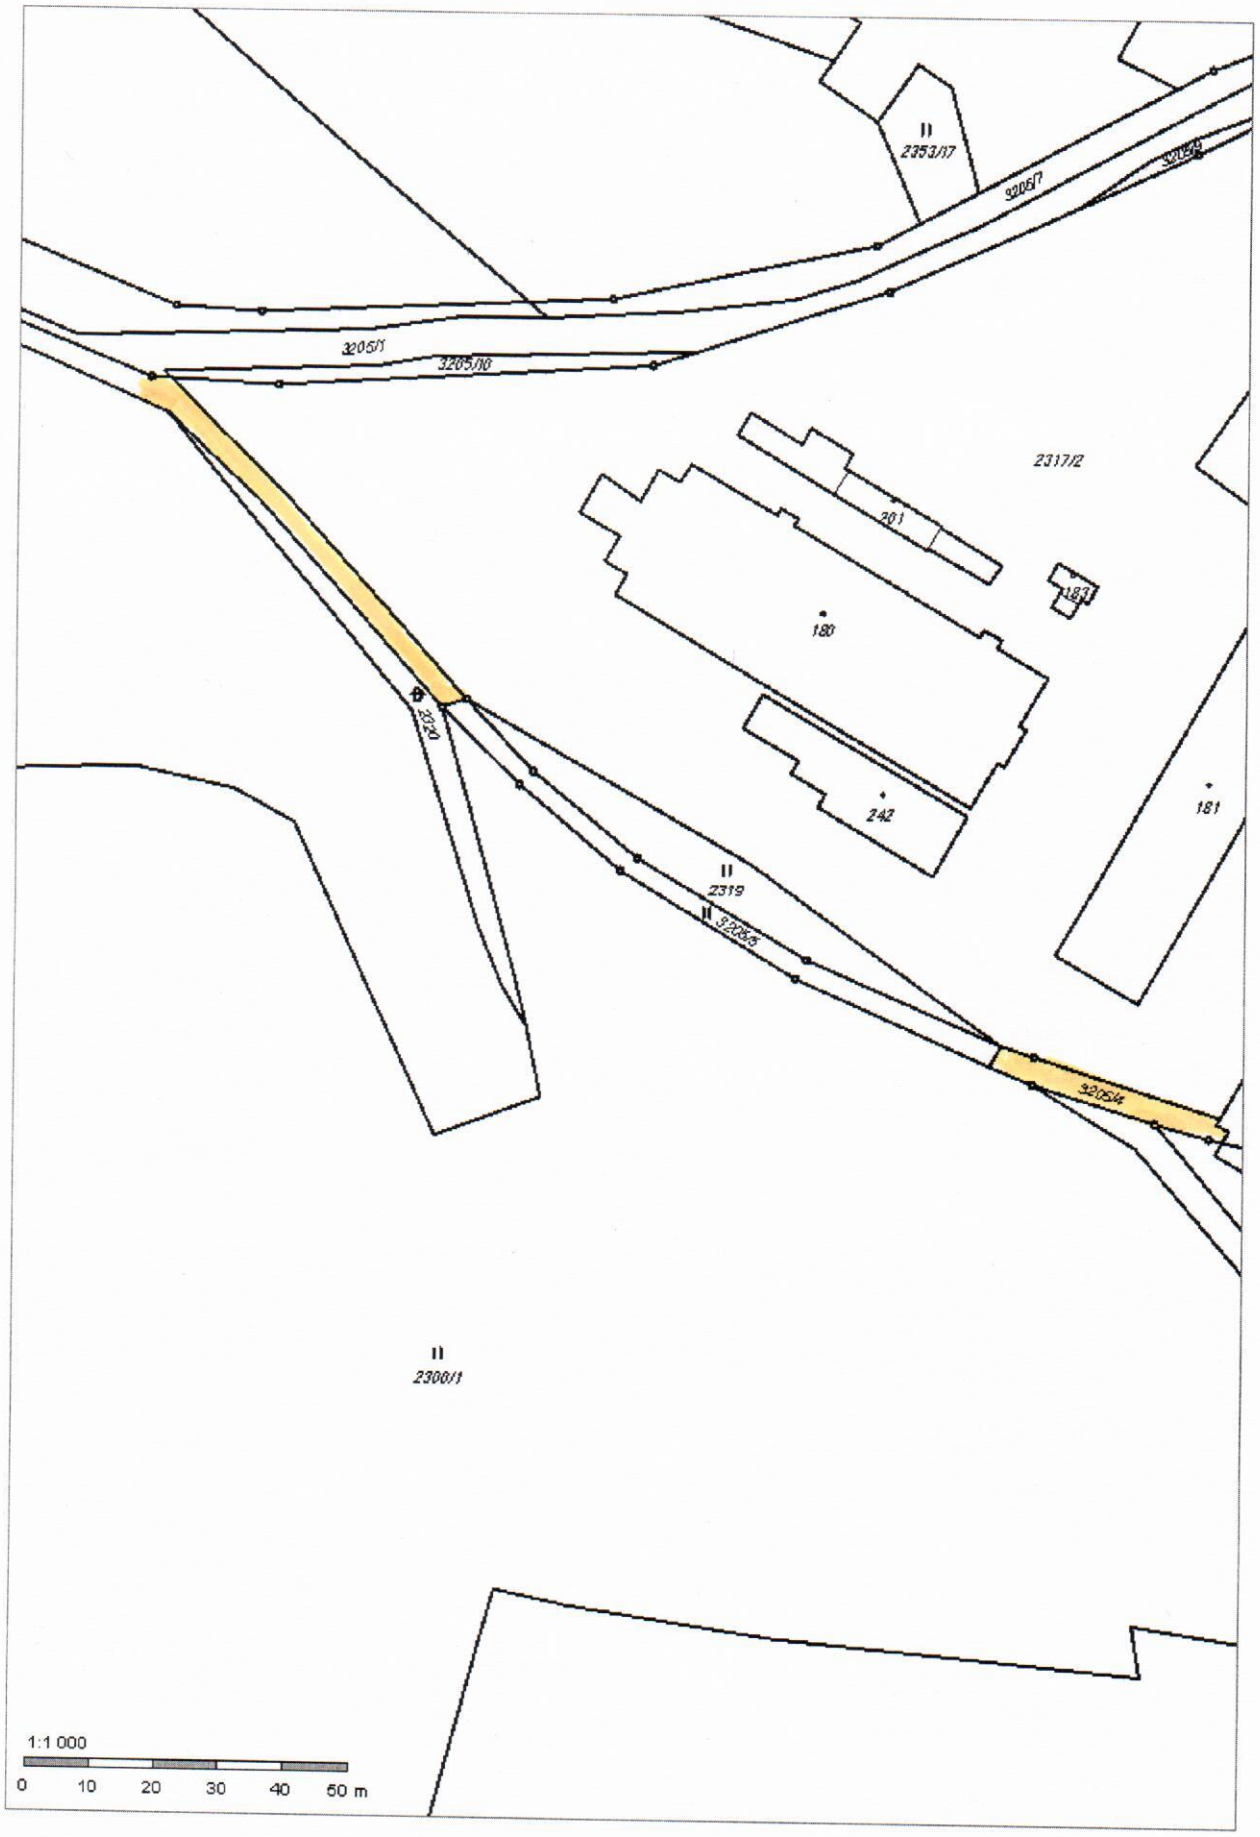

2353/17
3205/7
3205/9
3205/1
3205/10
2317/2
201
1831
180
2320
242
181
2319
3205/3
3205/4
2300/1
1:1 000
0 10 20 30 40 50 m