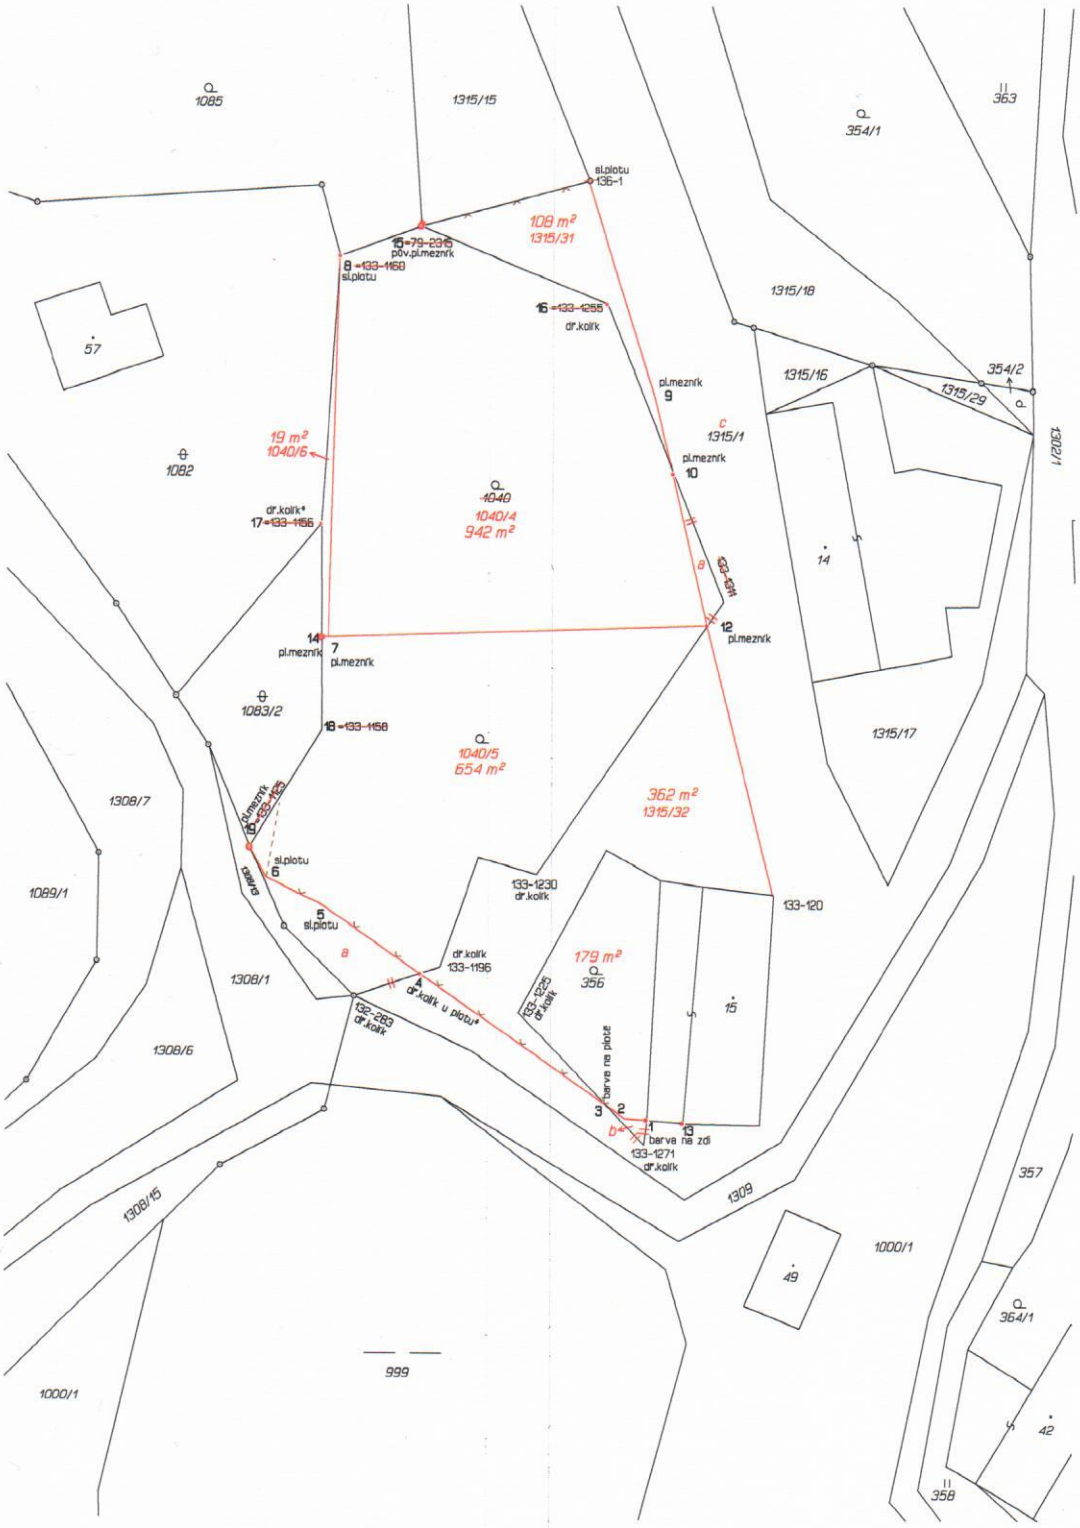
1085
1315/15
354/1
363
sl.plotu
136-1
108 m²
1315/31
15 =79-2315
pův.pl.mezník
8 =133-1160
sl.plotu
16 =133-1255
dr.kolík
1315/18
57
1315/16
354/2
1315/29
pl.mezník
9
c
1315/1
19 m²
1040/6
1082
pl.mezník
10
1040
1040/4
942 m²
dr.kolík*
17=133-1156
14
pl.mezník
7
pl.mezník
12
pl.mezník
1083/2
18 =133-1158
1040/5
654 m²
1315/17
1308/7
362 m²
1315/32
pl.mezník
19=133-1155
sl.plotu
6
133-1230
dr.kolík
133-120
1089/1
5
sl.plotu
179 m²
356
dr.kolík
133-1196
1308/1
4
dr.kolík u plotu*
133-1225
dr.kolík
15
132-263
dr.kolík
1308/6
barva na plotě
3
2
1
13
barva na zdi
133-1271
dr.kolík
1308/15
1309
357
1000/1
49
364/1
999
42
358
1000/1