


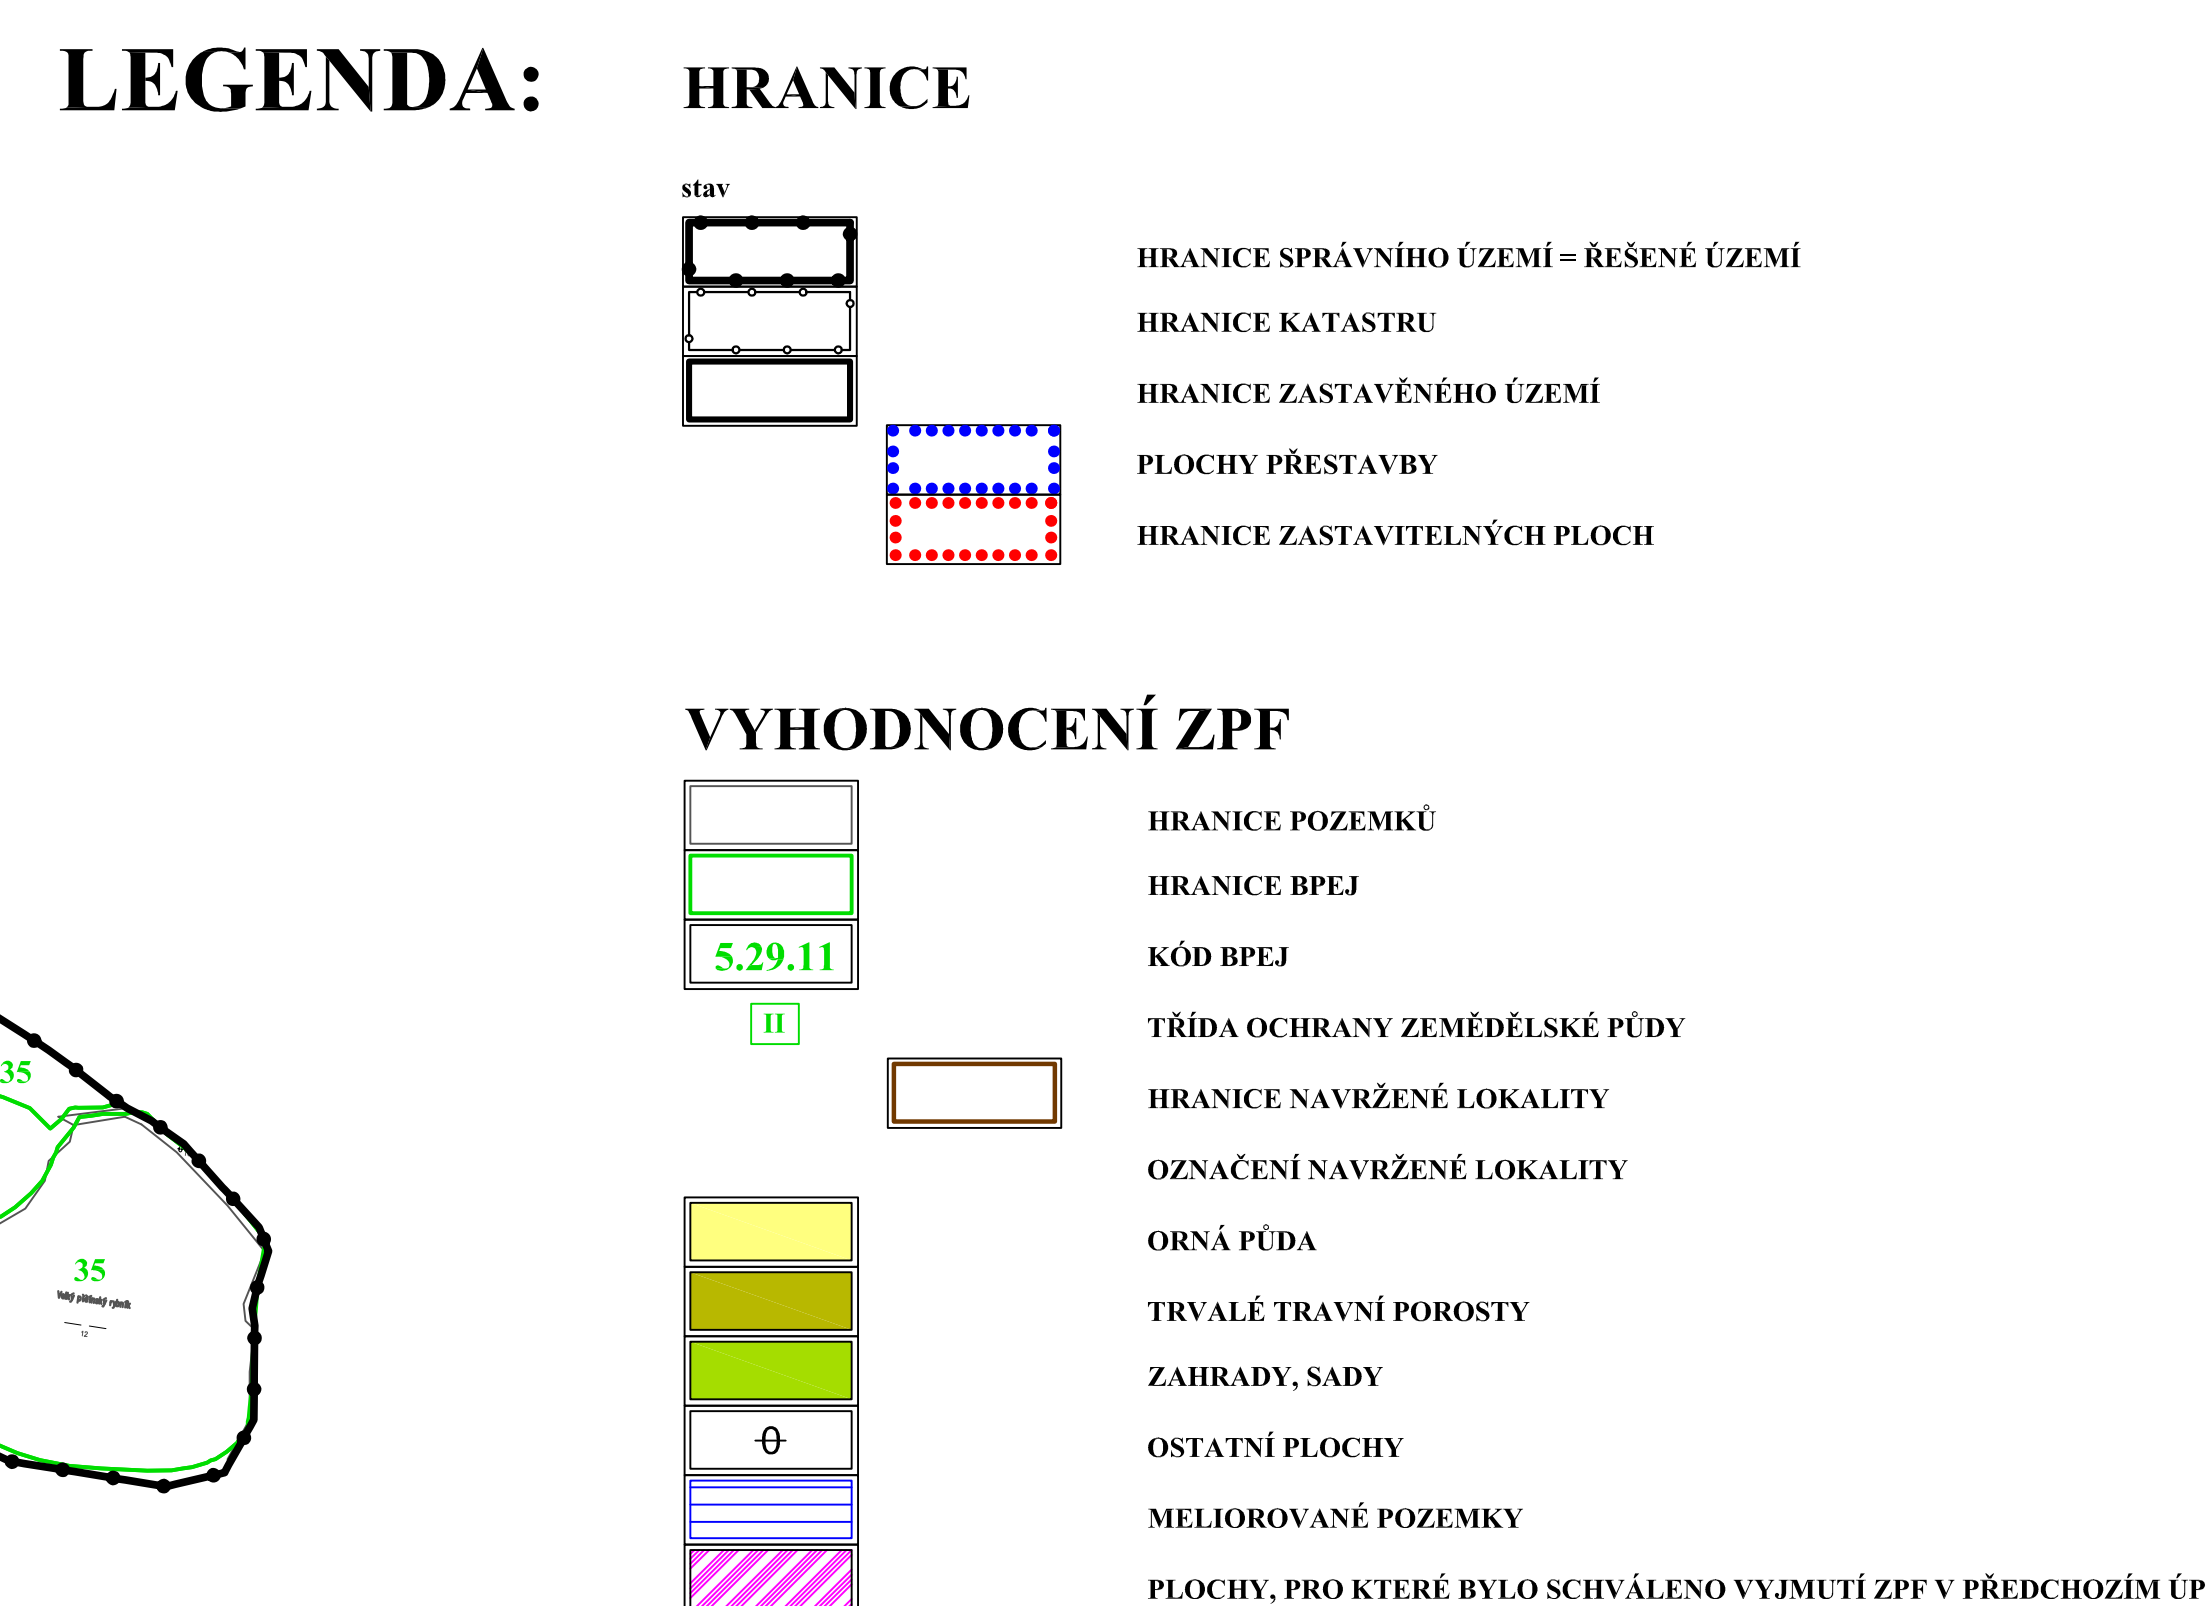

záznam o účinnosti			
Tento územní plán byl vydán Zastupitelstvem obce Čížkrajce			
Územní plán nabyl účinnosti dne			
Oprávněná úřední osoba pořizovatele			
Ing. Luděk Klein, vedoucí odboru výstavby, památek a územního plánování Městský úřad Trhové Sviny			
Zakázka	ÚZEMNÍ PLÁN ČÍŽKRAJCE		Razítko zpracovatele
Stupeň			
Obsah	VÝKRES PŘEDPOKLADANÝCH ZABORŮ ZPE A PUPPL		Podpis Číslo výkresu 03 Číslo paré
Měřítko	1 : 5 000		
Datum vyhotovení	ŘÍJEN 2015		
			
	Hlavní projektant	Ing. arch. Václav Štěpán	
	Zoşpovědní projektant	Ing. arch. Václav Štěpán	
	Kreslíř	Ing. Simona Talpová	
	IČO / DIČ	10276661 / CZ430908117	
	Telefon	38771 8439, 387718450	