


VÝKAZ DOSAVADNÍHO A NOVÉHO STAVU ÚDAJŮ KATASTRU NEMOVITOSTÍ														
Dosavadní stav				Nový stav										
Označení pozemku parc. číslem	Výměra parcely		Druh pozemku Způsob využití	Označení pozemku parc. číslem	Výměra parcely		Druh pozemku Způsob využití	Typ stavby Způsob využití	Způsob určení výměr	Porovnání se stavem evidence právních vztahů				
	ha	m ²			ha	m ²				Díl přechází z pozemku označeného v katastru nemovitostí	dřívější poz. evidenci	Číslo listu vlastnictví	Výměra dílu ha m ²	
2369/1	2	00	ostat. pl. zeleň	2369/1	1	93	ostat. pl. zeleň		2	2369/1	1	1	93	
2369/3		70	ostat. pl. ostat. komunikace	2369/3		77	ostat. pl. ostat. komunikace		0	2369/1	1		7	a
										2369/3	1		70	celá
	2	70			2	70							77	

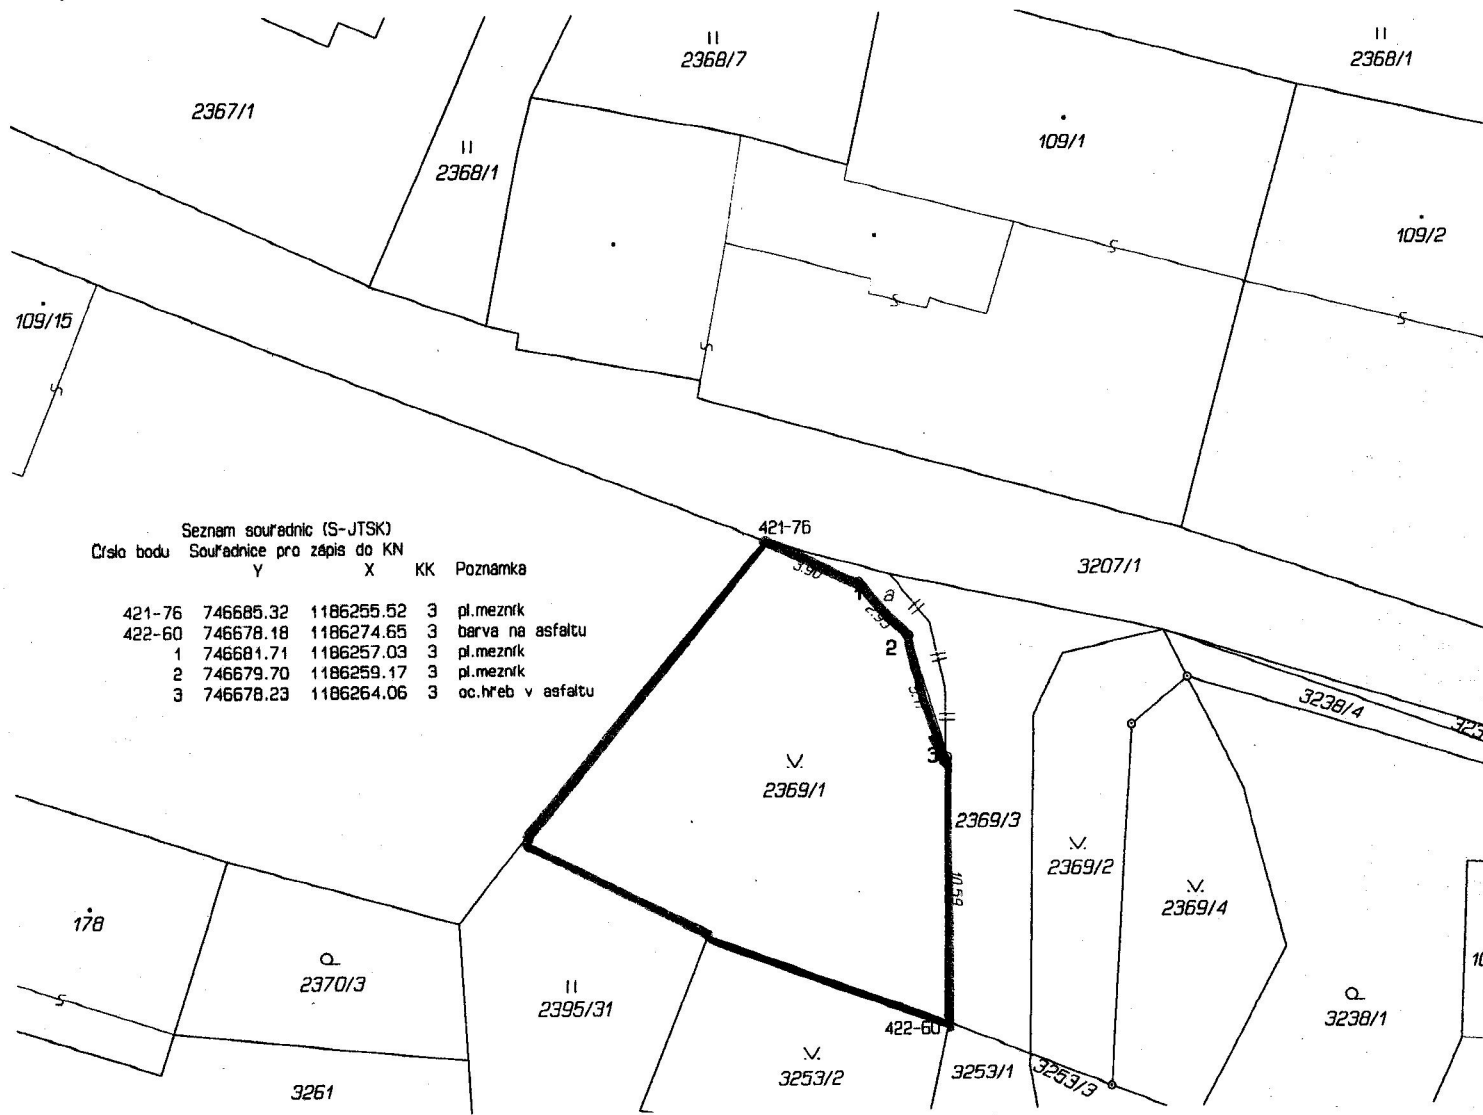

GEOMETRICKÝ PLÁN pro změnu hranic pozemků	Geometrický plán ověřil úředně oprávněný zeměměřický inženýr:		Stejnopis ověřil úředně oprávněný zeměměřický inženýr:	
		Jméno, příjmení:	Ing. Ondřej Dohnal	Jméno, příjmení:
	Číslo položky seznamu úředně oprávněných zeměměřických inženýrů:	2716/2015	Číslo položky seznamu úředně oprávněných zeměměřických inženýrů:	2716/2015
	Dne:	8. října 2021	Číslo:	118/2021
	Náležitosti a přesnosti odpovídá právním předpisům.		Tento stejnopis odpovídá geometrickému plánu v elektronické podobě uloženému v dokumentaci katastrálního úřadu.	
Vyhotovitel: Ing. Ondřej Dohnal K Lesu 479 370 01 Homole, Nové Homole	Katastrální úřad souhlasí s očíslováním parcel.		Ověření stejnopisu geometrického plánu v listinné podobě.	
Číslo plánu: 498-106/2021	KÚ pro Jihočeský kraj KP České Budějovice Ing. Drahomíra Vondrášková PGP-2931/2021-301 2021.10.12 13:58:31 CEST			
Okres: České Budějovice				
Obec: Čížkrajice				
Kat. území: Čížkrajice				
Mapový list: DKM(Trhové Sviny 8-3/12)				
Dosavadním vlastníkům pozemků byla poskytnuta možnost seznámit se v terénu s průběhem navržených nových hranic, které byly označeny předepsaným způsobem: pl.mezníky, oc.hřebý				