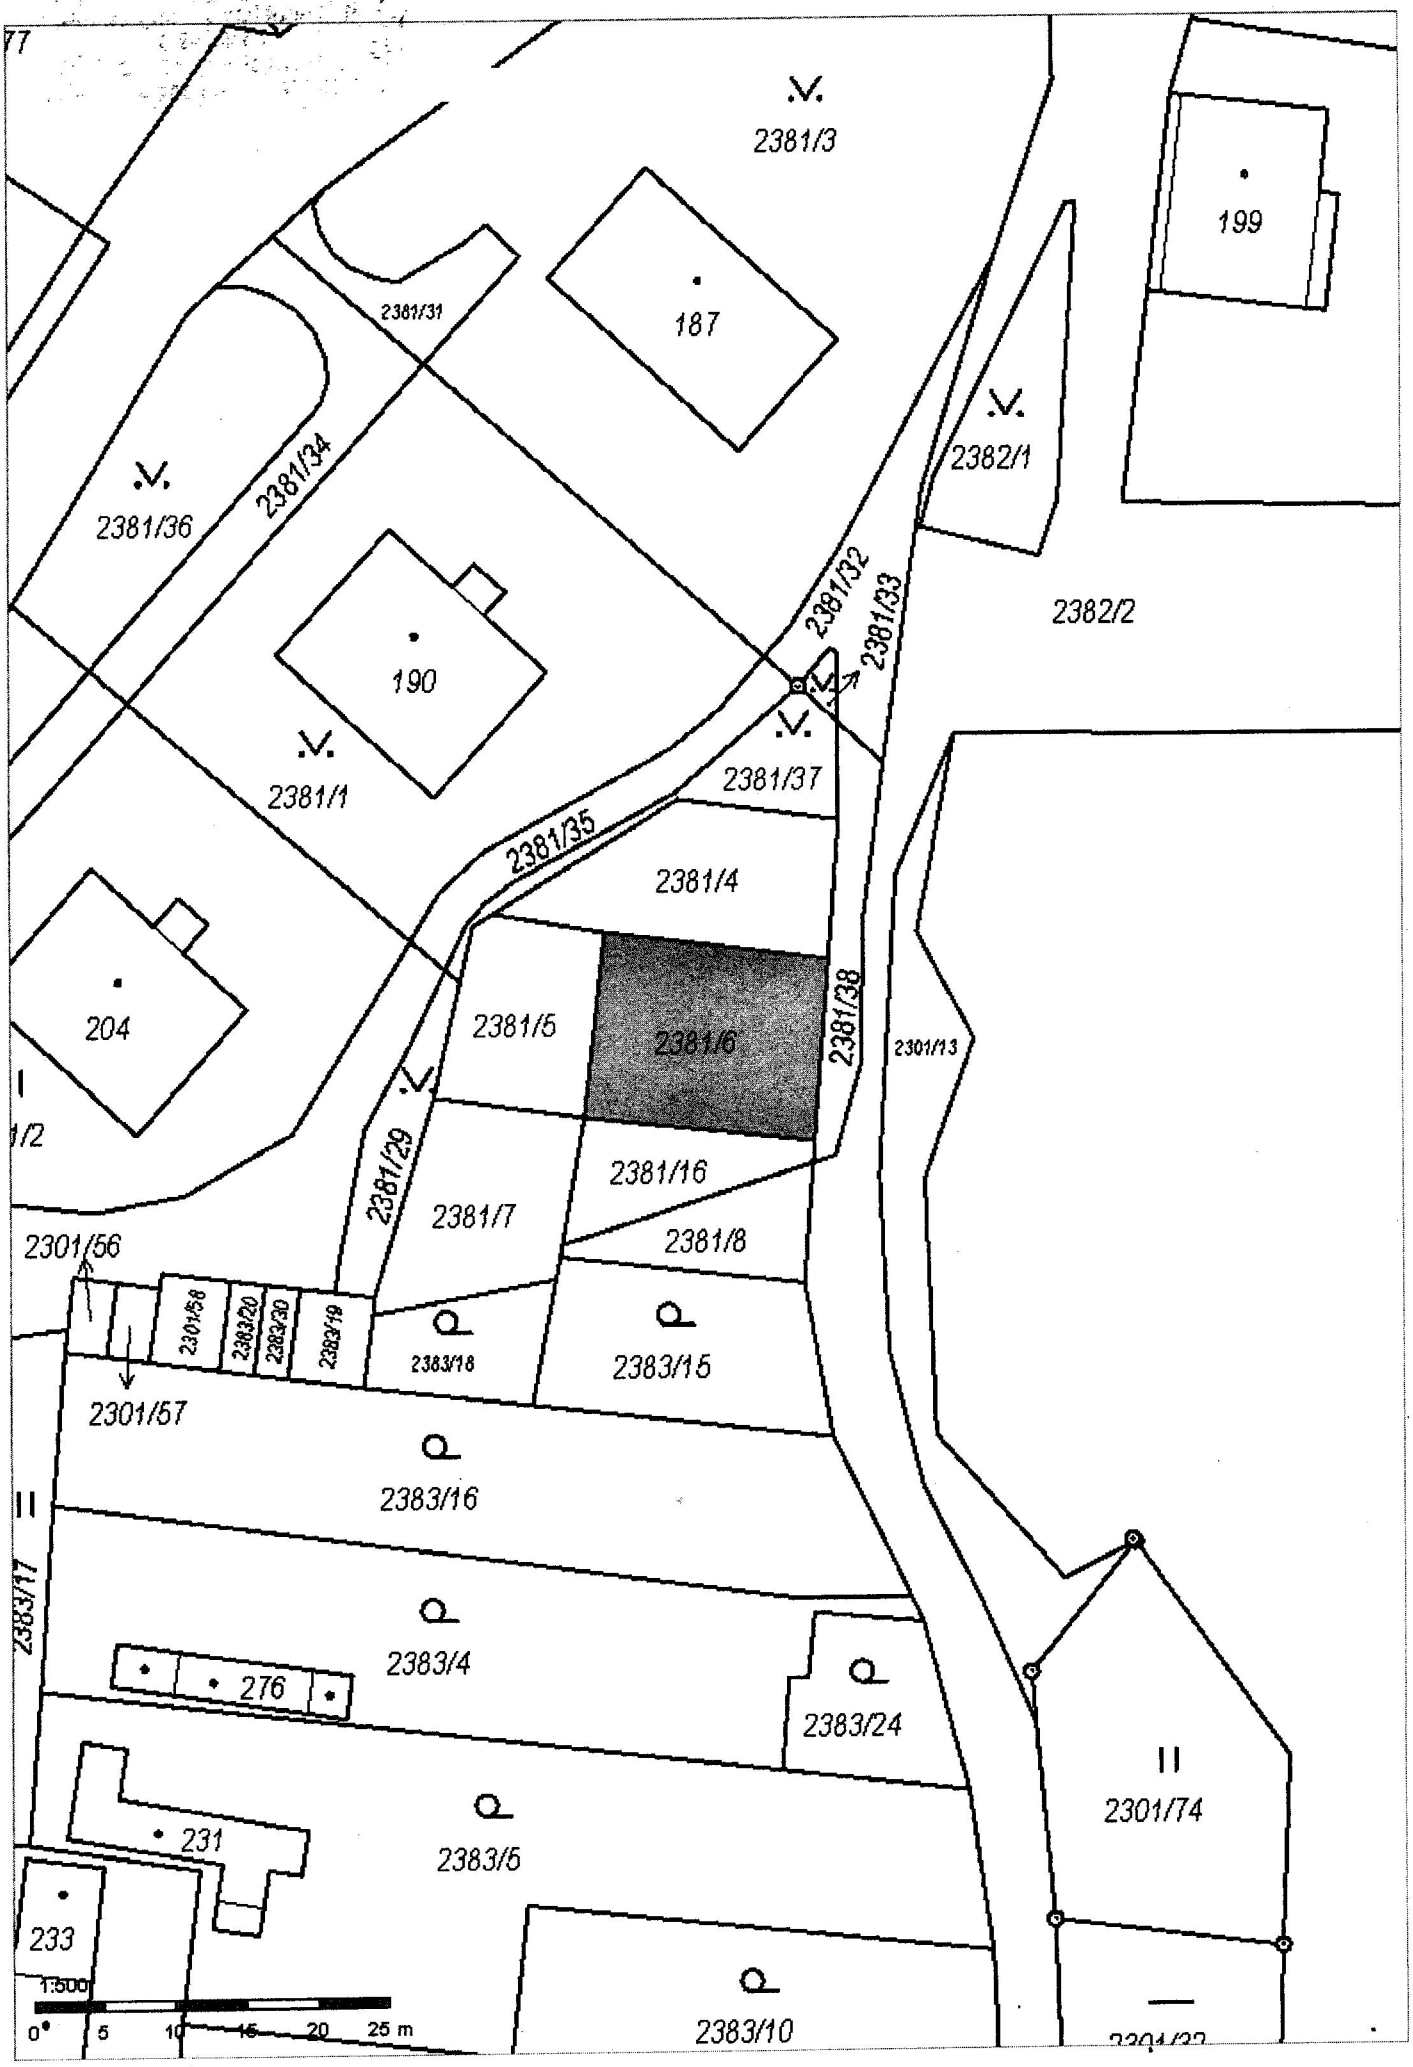

2381/3
199
187
2381/31
2381/34
2381/36
2382/1
2381/32
2381/33
2382/2
190
2381/1
2381/37
2381/35
2381/4
204
2381/5
2381/6
2381/38
2301/13
2381/29
2381/16
2381/7
2381/8
2301/56
2301/58
2383/20
2383/30
2383/19
2383/18
2383/15
2301/57
2383/16
2383/17
2383/4
276
2383/24
231
2383/5
2301/74
233
2383/10
1:500
0 5 10 15 20 25 m