
ÚZEMNÍ PLÁN • ČÍŽKRAJICE • KONCEPCE VEŘEJNÉ INFRASTRUKTURY • měřítko 1 : 5 000

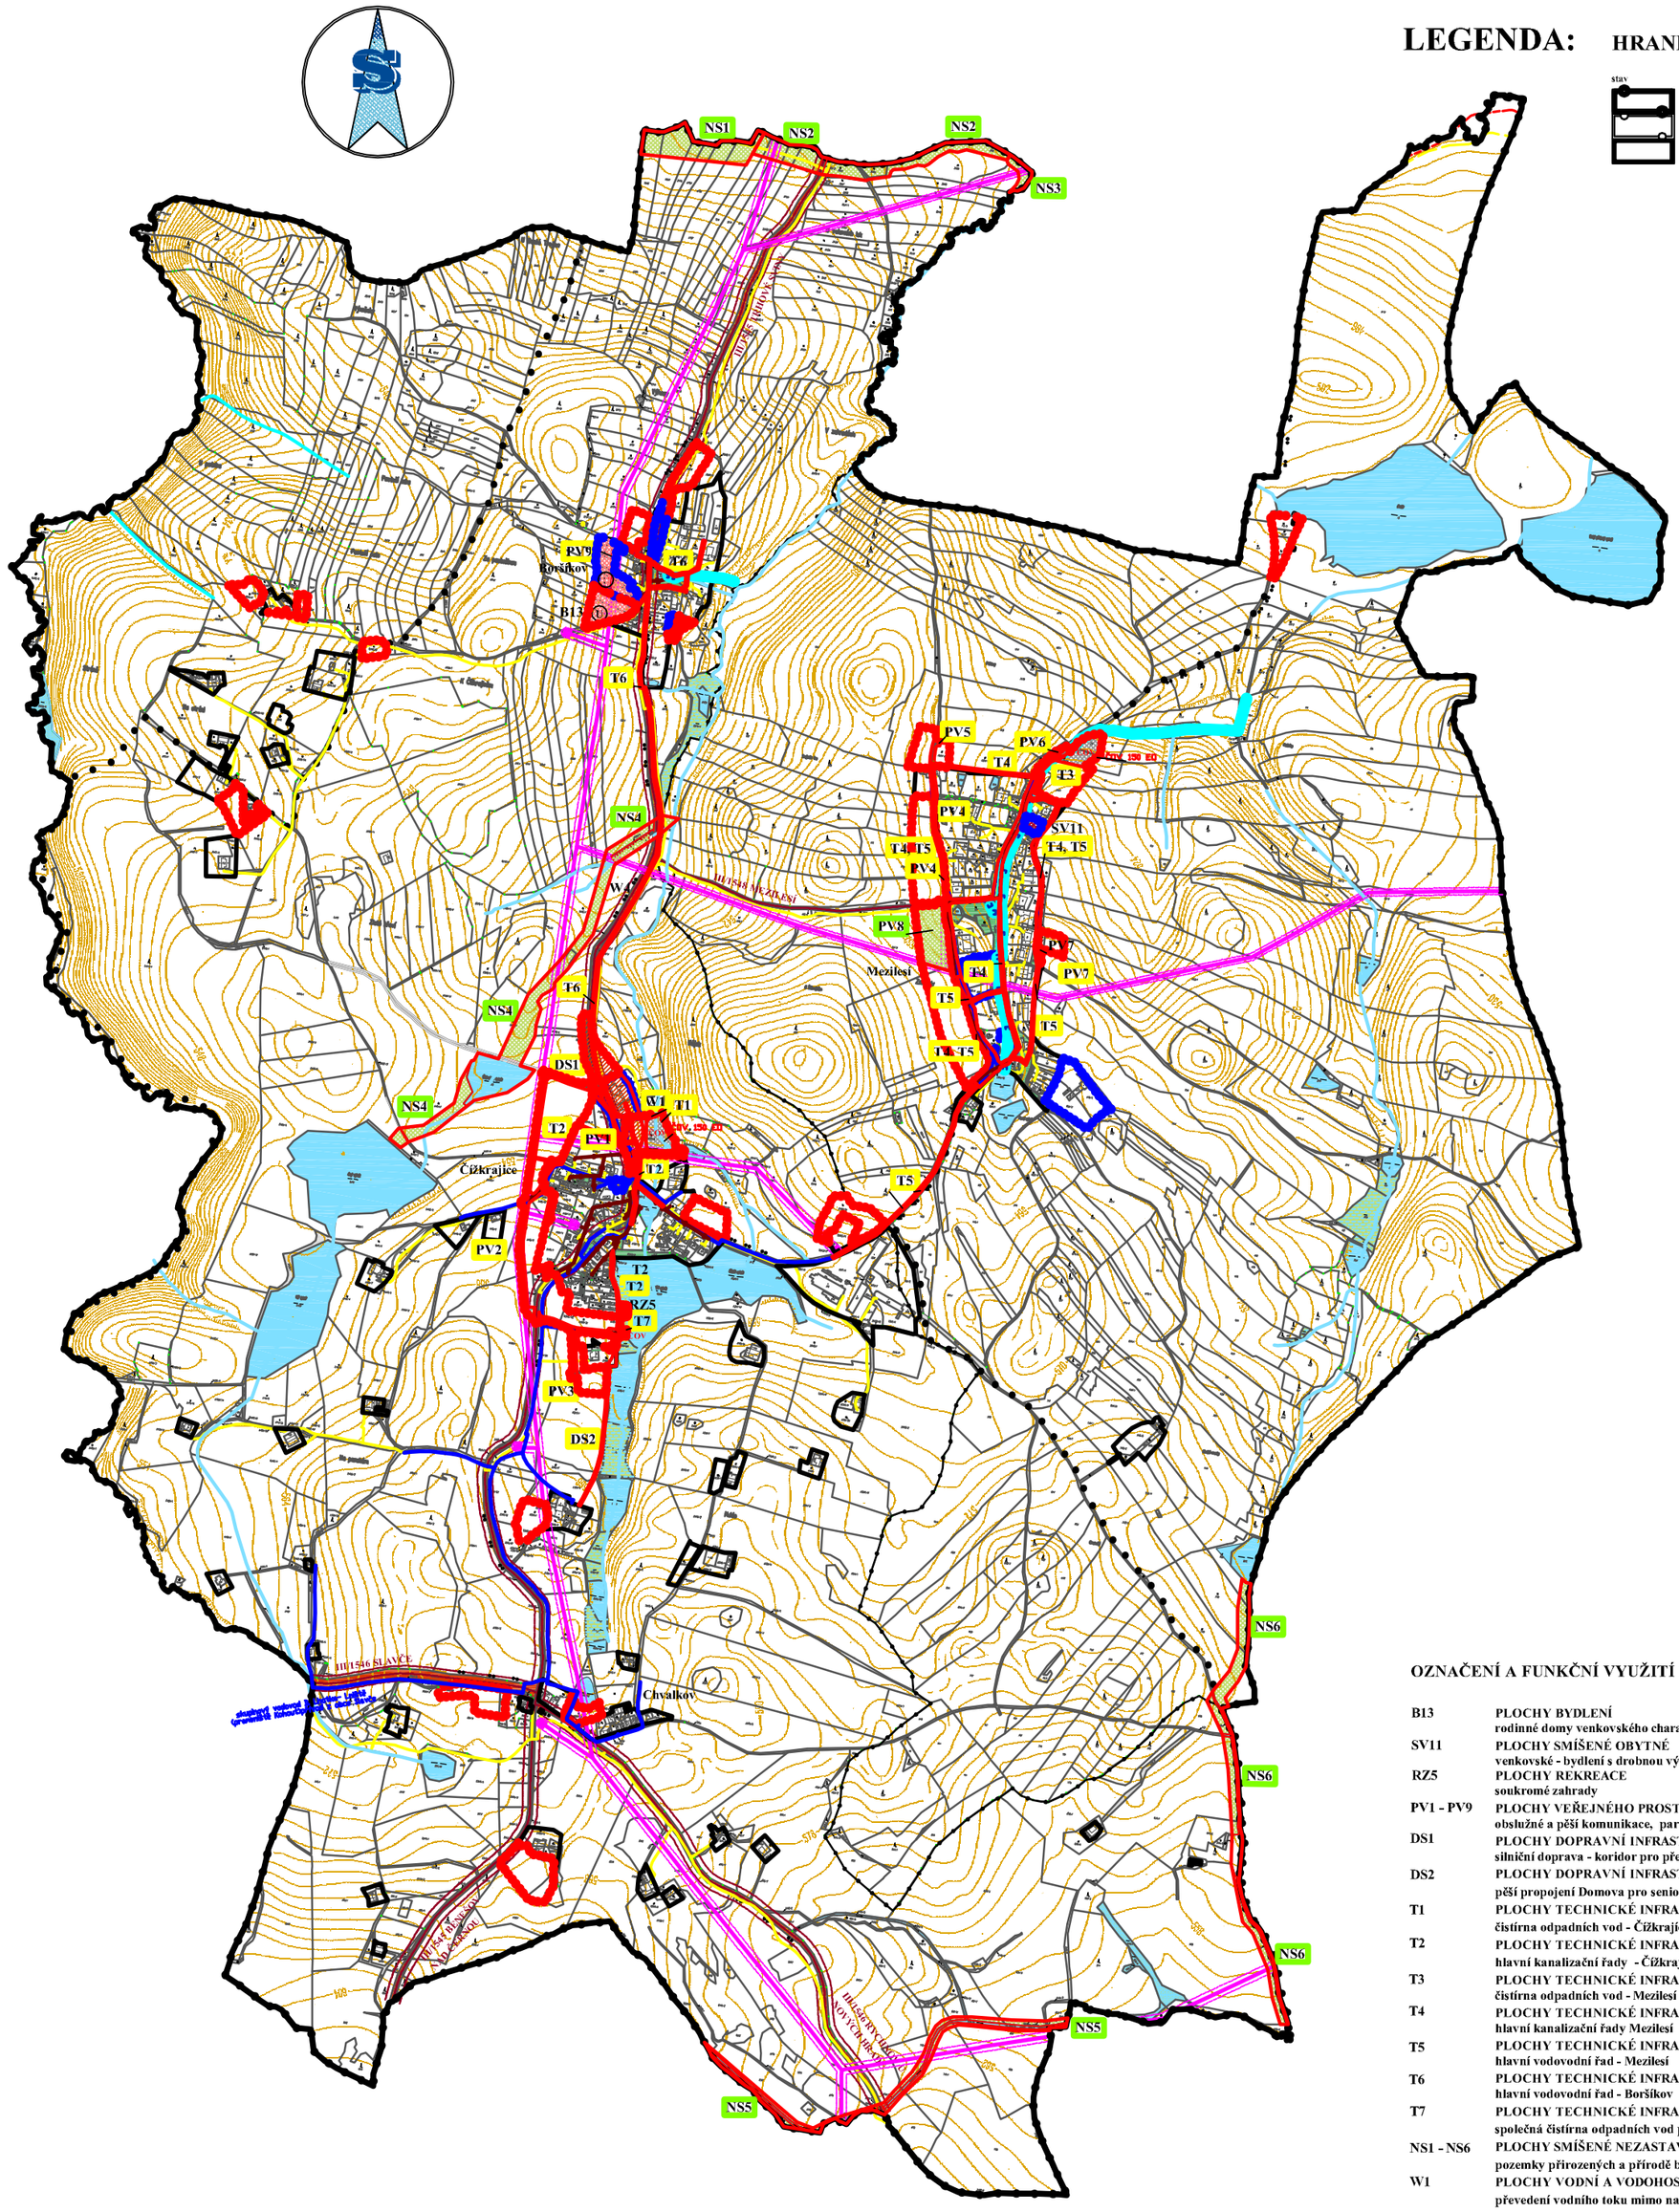

LEGENDA:

HRANICE

stav / návrh

- HRANICE SPRÁVNÍHO ÚZEMÍ = ŘEŠENÉ ÚZEMÍ
- HRANICE KATASTRU
- HRANICE ZASTAVĚNÉHO ÚZEMÍ
- PLOCHY PŘESTAVBY
- T1 — HRANICE ZASTAVITELNÝCH PLOCH
- NS5 — VEŘEJNĚ PROSPĚŠNÉ STAVBY
- VEŘEJNĚ PROSPĚŠNÁ OPATŘENÍ
- PLOCHY URČENÉ K PROVĚŘENÍ ZMĚN JEJICH VYUŽITÍ ÚZEMNÍ STUDIÍ

PLOCHY S ROZDÍLNÝM ZPŮSOBEM VYUŽITÍ

stabilizované plochy	plochy změn	
	B13	PLOCHY BYDLENÍ rodinné domy venkovského charakteru
	SV11	PLOCHY SMÍŠENÉ OBYTNÉ venkovské - bydlení s drobnou výrobou, rodinné zemědělské farmy
	RZ5	PLOCHY REKREACE soukromé zahrady
	PV9	PLOCHY VEŘEJNÉHO PROSTRANSTVÍ obslužné a pěší komunikace, parkoviště, veřejná zeleň v zastavěném území
	DS1/2	PLOCHY DOPRAVNÍ INFRASTRUKTURY silniční doprava - silnice III. třídy
	DS2	PLOCHY DOPRAVNÍ INFRASTRUKTURY silniční doprava - místní a účelové komunikace
	T1-T7	PLOCHY TECHNICKÉ INFRASTRUKTURY
	NS1-NS6	PLOCHY SMÍŠENÉ NEZASTAVĚNÉHO ÚZEMÍ pozemky přirozených a přírodě blízkých ekosystémů
W	W1	PLOCHY VODNÍ A VODOHOSPODÁŘSKÉ vodní plochy a toky

DOPRAVNÍ INFRASTRUKTURA

stav / návrh

- SILNICE III. TŘÍDY
- MÍSTNÍ OBSLUŽNÉ A ÚČELOVÉ KOMUNIKACE - v nezastavěném území
- CYKLOTRASY
- TURISTICKY ZNAČENÉ STEZKY

LIMITY VYUŽITÍ ÚZEMÍ
TECHNICKÉ A DOPRAVNÍ LIMITY

- OCHRANNÁ PÁSMA TECHNICKÉ INFRASTRUKTURY
- OCHRANNÁ PÁSMA DOPRAVNÍCH TRAS A ZAŘÍZENÍ

Na celé správní území obce zasahuje ochranné pásmu radaru Třebotovice

VODOHOSPODÁŘSKÉ LIMITY

- ZÁPLAVOVÉ ÚZEMÍ Q 100
- AKTIVNÍ ZÓNA ZÁPLAVOVÉHO ÚZEMÍ

TECHNICKÁ INFRASTRUKTURA

stav / návrh

- EL. VEDENÍ 22kV
- TRAFOSTANICE
- KOMUNIKAČNÍ VEDENÍ OPTICKÝ KABEL vč. OP
- ELEKTRONICKÉ KOMUNIKAČNÍ ZAŘÍZENÍ
- VODOVOD
- ČISTÍRNA ODPADNÍCH VOD
- KANALIZACE JEDNOTNÁ
- KANALIZACE SPLAŠKOVÁ
- PŘELOŽKA VODOTEČE
- ZATRUBNĚNÝ TOK

OZNAČENÍ A FUNKČNÍ VYUŽITÍ NAVRŽENÝCH PLOCH A KORIDORŮ

B13	PLOCHY BYDLENÍ rodinné domy venkovského charakteru
SV11	PLOCHY SMÍŠENÉ OBYTNÉ venkovské - bydlení s drobnou výrobou a službami
RZ5	PLOCHY REKREACE soukromé zahrady
PV1 - PV9	PLOCHY VEŘEJNÉHO PROSTRANSTVÍ obslužné a pěší komunikace, parkoviště, veřejná zeleň v zastavěném území a zastavitelných plochách
DS1	PLOCHY DOPRAVNÍ INFRASTRUKTURY silniční doprava - koridor pro přeložku silnice III/1545
DS2	PLOCHY DOPRAVNÍ INFRASTRUKTURY pěší propojení Domova pro seniory Chvalkov s obcí Čížkrajice
T1	PLOCHY TECHNICKÉ INFRASTRUKTURY čistírna odpadních vod - Čížkrajice
T2	PLOCHY TECHNICKÉ INFRASTRUKTURY hlavní kanalizační řady - Čížkrajice
T3	PLOCHY TECHNICKÉ INFRASTRUKTURY čistírna odpadních vod - Mezilesí
T4	PLOCHY TECHNICKÉ INFRASTRUKTURY hlavní kanalizační řady Mezilesí
T5	PLOCHY TECHNICKÉ INFRASTRUKTURY hlavní vodovodní řad - Mezilesí
T6	PLOCHY TECHNICKÉ INFRASTRUKTURY hlavní vodovodní řad - Boršíkov
T7	PLOCHY TECHNICKÉ INFRASTRUKTURY společná čistírna odpadních vod pro navržené plochy B6, SV4 a SV5 v obci Čížkrajice
NS1 - NS6	PLOCHY SMÍŠENÉ NEZASTAVĚNÉHO ÚZEMÍ pozemky přirozených a přírodě blízkých ekosystémů - navržené nefunkční prvky ÚSES
W1	PLOCHY VODNÍ A VODOHOSPODÁŘSKÉ převedení vodního toku mimo navrženou plochu pro centrální ČOV Čížkrajice

záznam o účinnosti

Tento územní plán byl vydán Zastupitelstvem obce Čížkrajice

Územní plán nabyl účinnosti dne .....

Oprávněná úřední osoba pořizovatele

Ing. Luděk Klein,
vedoucí odboru výstavby, památek a územního plánování
Městský úřad Trhové Sviny

Zakázka	ÚZEMNÍ PLÁN ČÍŽKRAJICE			Razítko zpracovatele
Stupeň				
Obsah	KONCEPCE VEŘEJNÉ INFRASTRUKTURY			
Měřítko	1 : 5 000			
Datum vyhotovení	ÚNOR 2015			
architektonický atelier ŠTĚPÁN Zátkova 6/17 370 22 Č. Budějovice	Hlavní projektant	Ing. arch. Václav Štěpán	Podpis	
	Zodpovědný projektant	Ing. arch. Václav Štěpán		
	Kreslil	Ing. Simona Talpašová	Číslo výkresu	Číslo paré
	IČO / DIČ	10276661 / CZ 430908117	N3	
	Telefon	387718439, 387718450		