

VÝKALOVÁ	Lubomír Fraňek	Ing. Milan Mašek	MASEK ELEKTRO s.r.o.
ZHOŤOVATEL PD	MASEK ELEKTRO s.r.o.	Č. ZKAZK: CD 29 01/22	1040020955
KRAJ	Jihočeský	OPPS	České Budějovice
KATASTR. UZEMÍ	Čížkrajce		
MÍSTO STAVBY	Čížkrajce		
STAVEBNÍK	EG D. a.s.	Lidická 1873/36, 602 00 Brno	Č. STAVBY: 1040020955
NÁZEV STAVBY	Čížkrajce VN, TS a NN		DATEM: 30.07.2024
NÁZEV VÝKRESU	Katastrální situacní výkres rozvodů VN a NN		FORMÁT: A1
			STUPĚŇ PG: DPS
			MĚŘÍTKO: DPS
			Č. VÝKRESU: CD3.1




Záres stávajících sítí je pouze orientačního charakteru. Před započátím stavby je nutné provést vyšetření

LEGENDA EL. VEDENÍ		LEGENDA EL. PRVKŮ VN	
	kabelové vedení NN nové		betonový stožár jednoduchý
	hlavní stromová vedení (kabelem NN) nové		betonový stožár dvojitý
	kabelové vedení NN stávající		trafostanice klasická
	kabelové vedení NN demolaž		trafostanice skupinová
	veršovní vedení NN (trala vodiče) demolaž		úsekový spojevák
	veršovní vedení NN (zvěšovací trala) demolaž		uzemnění
	kabelové vedení VN, betonová stl. nové		svodič přepětí
	veršovní vedení VN demolaž		výstražná tabulka
	veršovní vedení VN stávající		kabelová spojka
	uzemnění nové		rozpojovací skříň
	kabelová chránička		
LEGENDA INŽENÝRSKÝCH SÍTÍ		LEGENDA EL. PRVKŮ NN	
	vedení (Prvků)		betonový stožár jednoduchý
	kanalizační (obec Čížkrajce)		betonový stožár dvojitý
	selektivní kabel (číslo tel. infrastr.)		jezdoucí dráha vedení
			uzemnění
			svodič přepětí
			kabelová spojka
			rozpojovací skříň



Digitally signed
by Ing. Milan
Mašek
Date: 2024.08.01
10:41:35 +02'00'

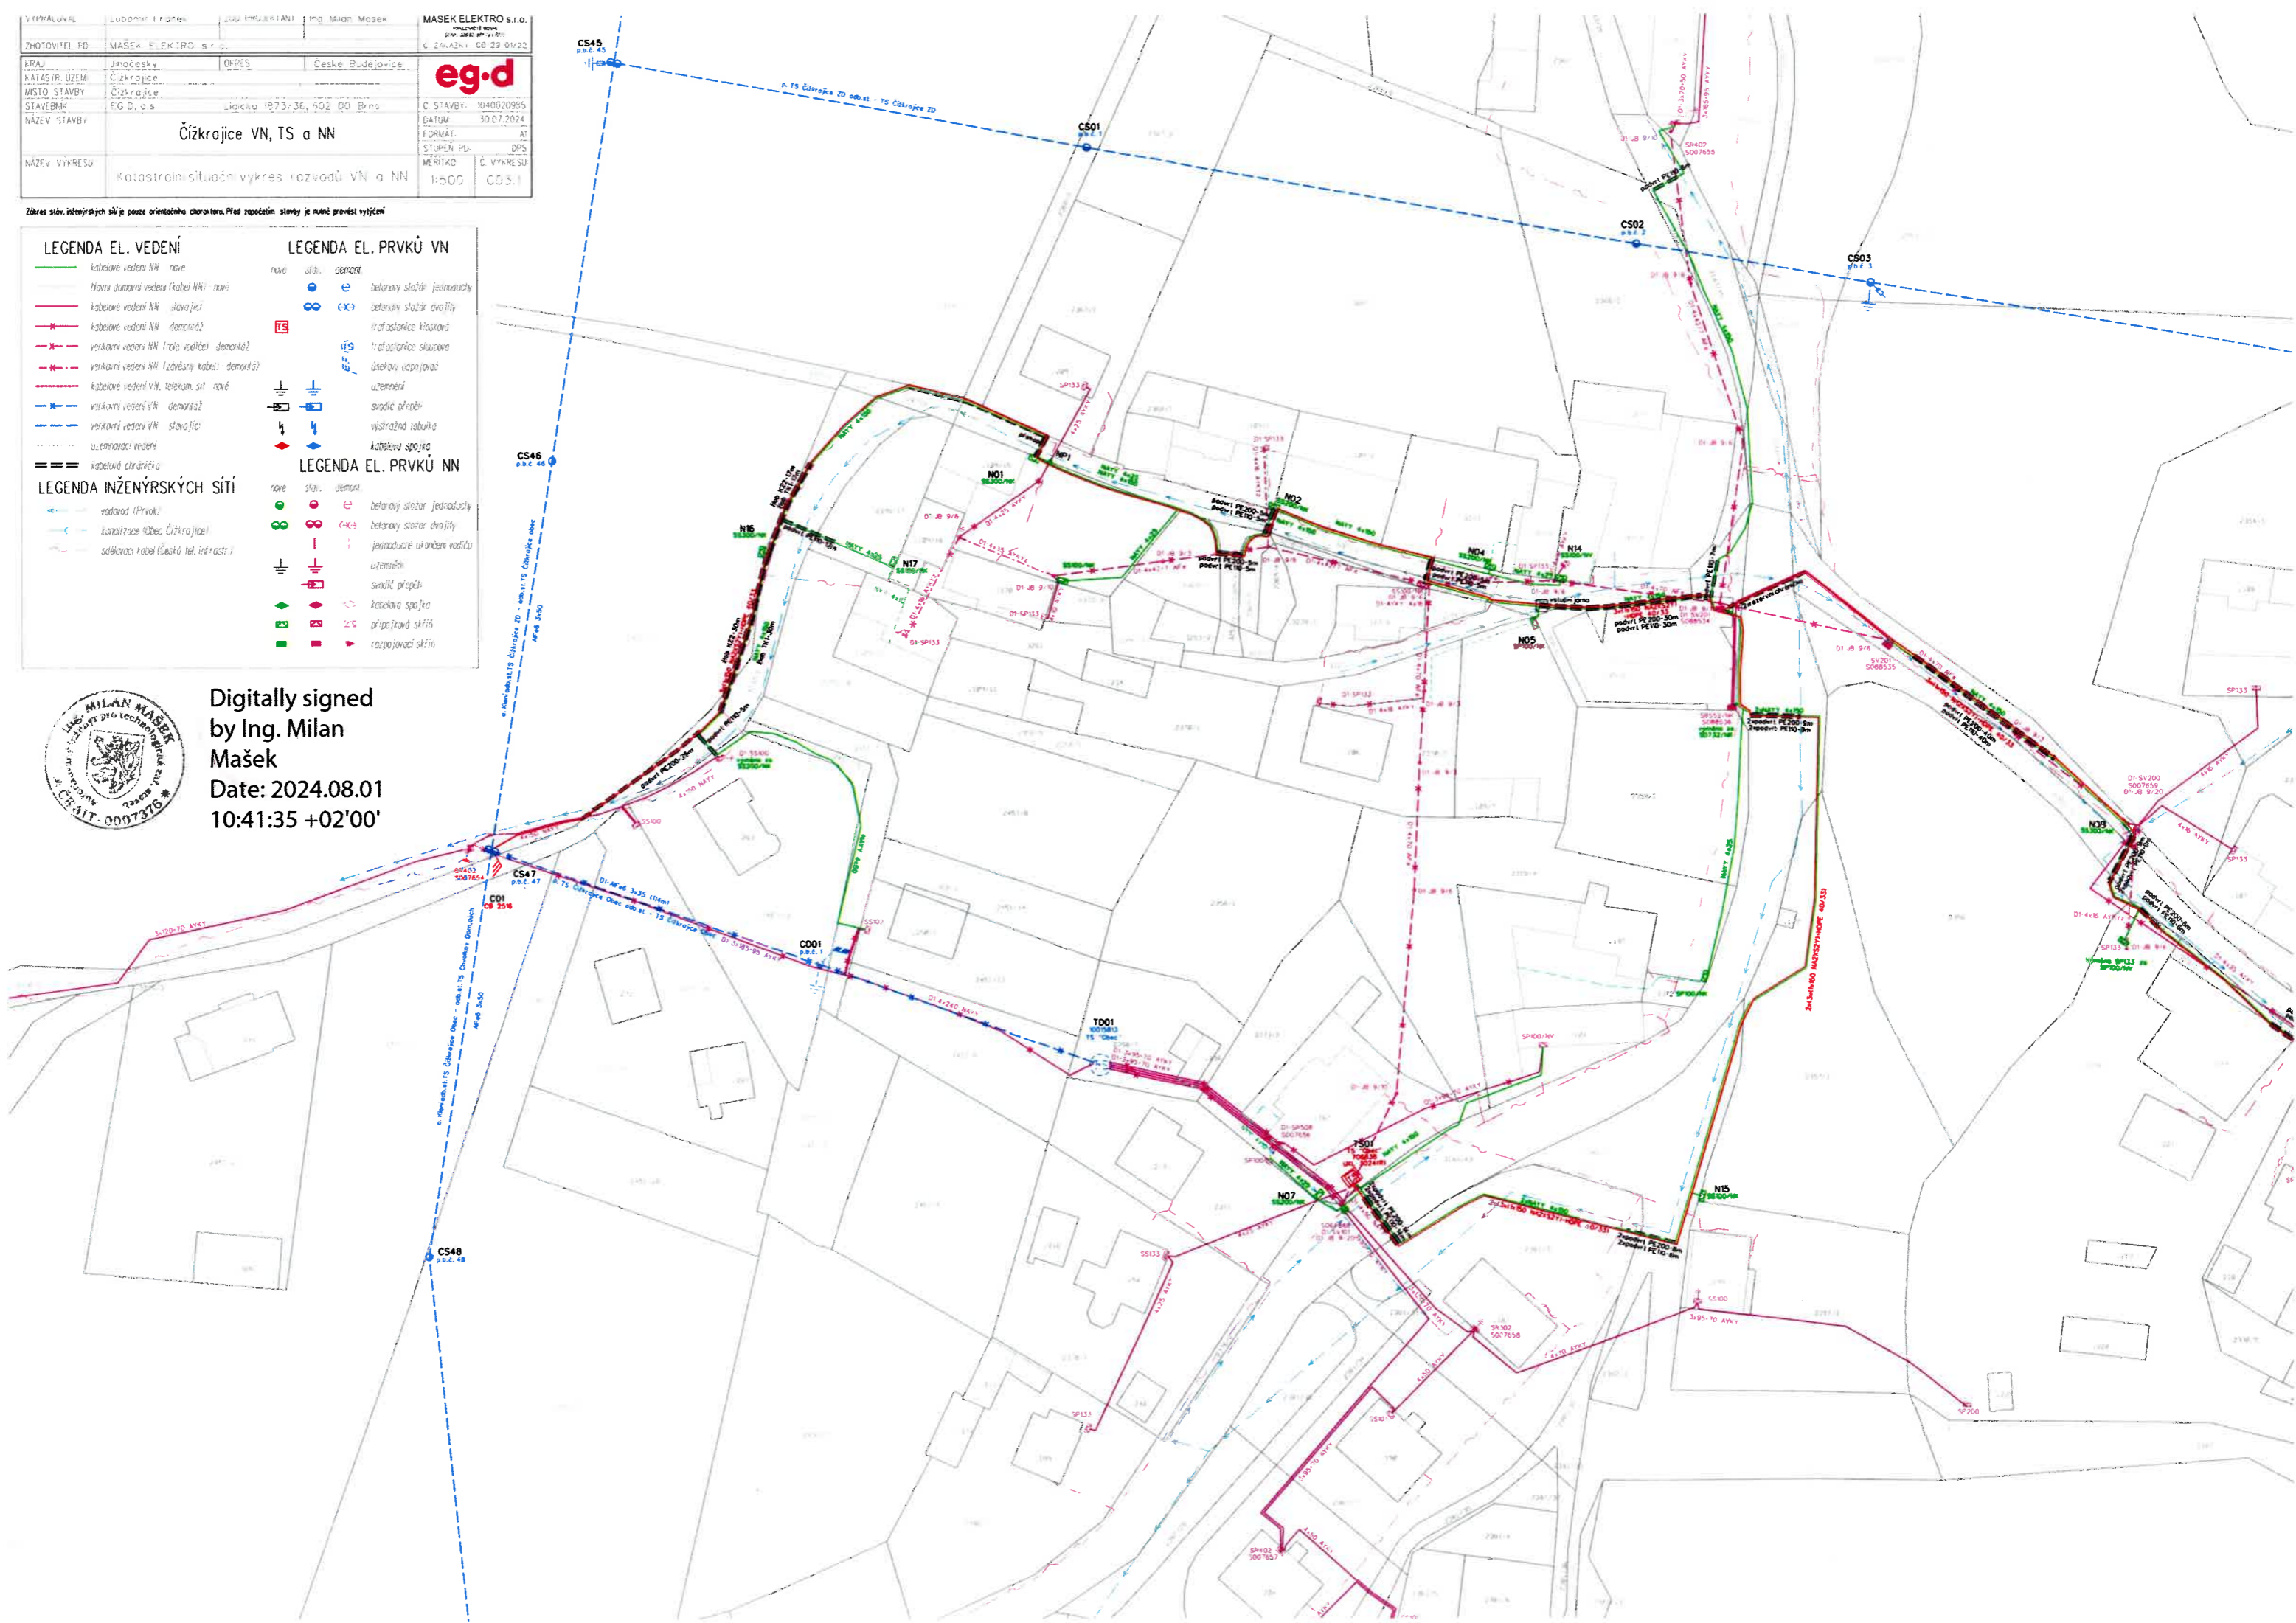





Digitally signed
by Ing. Milan
Mašek
Date:
2024.08.01
10:42:13 +02'00'

VYKRESLUVAČ	Luďomír Franer	Číslo projektu	Ing. Milan Mašek	MASEK ELEKTRO s.r.o.
ZHOTOVITEL	PD	MASEK ELEKTRO s.r.o.		Autorský právní záznam C. ZA. AŽ. V. CB. 29. 01. 22
KRAJ	Jihočeský	OKRES	Ceské Budejovice	eg-d
KATASTR. ÚZEMÍ	Čížkrajce			
MÍSTO STAVBY	Čížkrajce			Č. STAVBY: 1040020985
STAVEBNÍK	EG D, a.s.	Lidická 1873/36, 602 00 Brno		DATA: 30.07.2024
NÁZEV STAVBY	Čížkrajce VN, TS a NN			FORMÁT: A1
				STUPĚŇ PD: DPS
NÁZEV VÝKRESU	katastrální situační výkres rozvodů VN a NN			MĚŘÍTKO: Č. VÝKRESU: 1:500 C03.2

Záres stáv. inženýrských sítí je pouze orientačního charakteru. Před započatím stavby je nutné provést vyjádření

LEGENDA EL. VEDENÍ		LEGENDA EL. PRVKŮ VN	
	kabelové vedení NN nové		nové stáv. demont.
	stáv. domovní vedení (kabel NN) nové		betonový stožár jednoduše
	kabelové vedení NN stávající		betonový stožár dvojitý
	kabelové vedení NN demontáž		trafostanice klasická
	venkovní vedení NN (hale vodiče) demontáž		trafostanice sklopaná
	venkovní vedení NN (Lzečský kabel) - demontáž		úsekový odpojovač
	kabelové vedení VN, telefon, síť nové		uzemnění
	venkovní vedení VN demontáž		srovnávací přepětí
	uzemňovací vedení		výstražná tabulka
	kabelová optická síť		kabelová spojka
LEGENDA INŽENÝRSKÝCH SÍTÍ		LEGENDA EL. PRVKŮ NN	
	vodovod (Prvok)		nové stáv. demont.
	kanalizační (Obec Čížkrajce)		betonový stožár jednoduše
	sdělovací kabel (Česká tel. infrastr.)		betonový stožár dvojitý
			jednoduché ukázkové vodiče
			uzemnění
			srovnávací přepětí
			kabelová spojka
			připojovací skříň
			rozdávací skříň

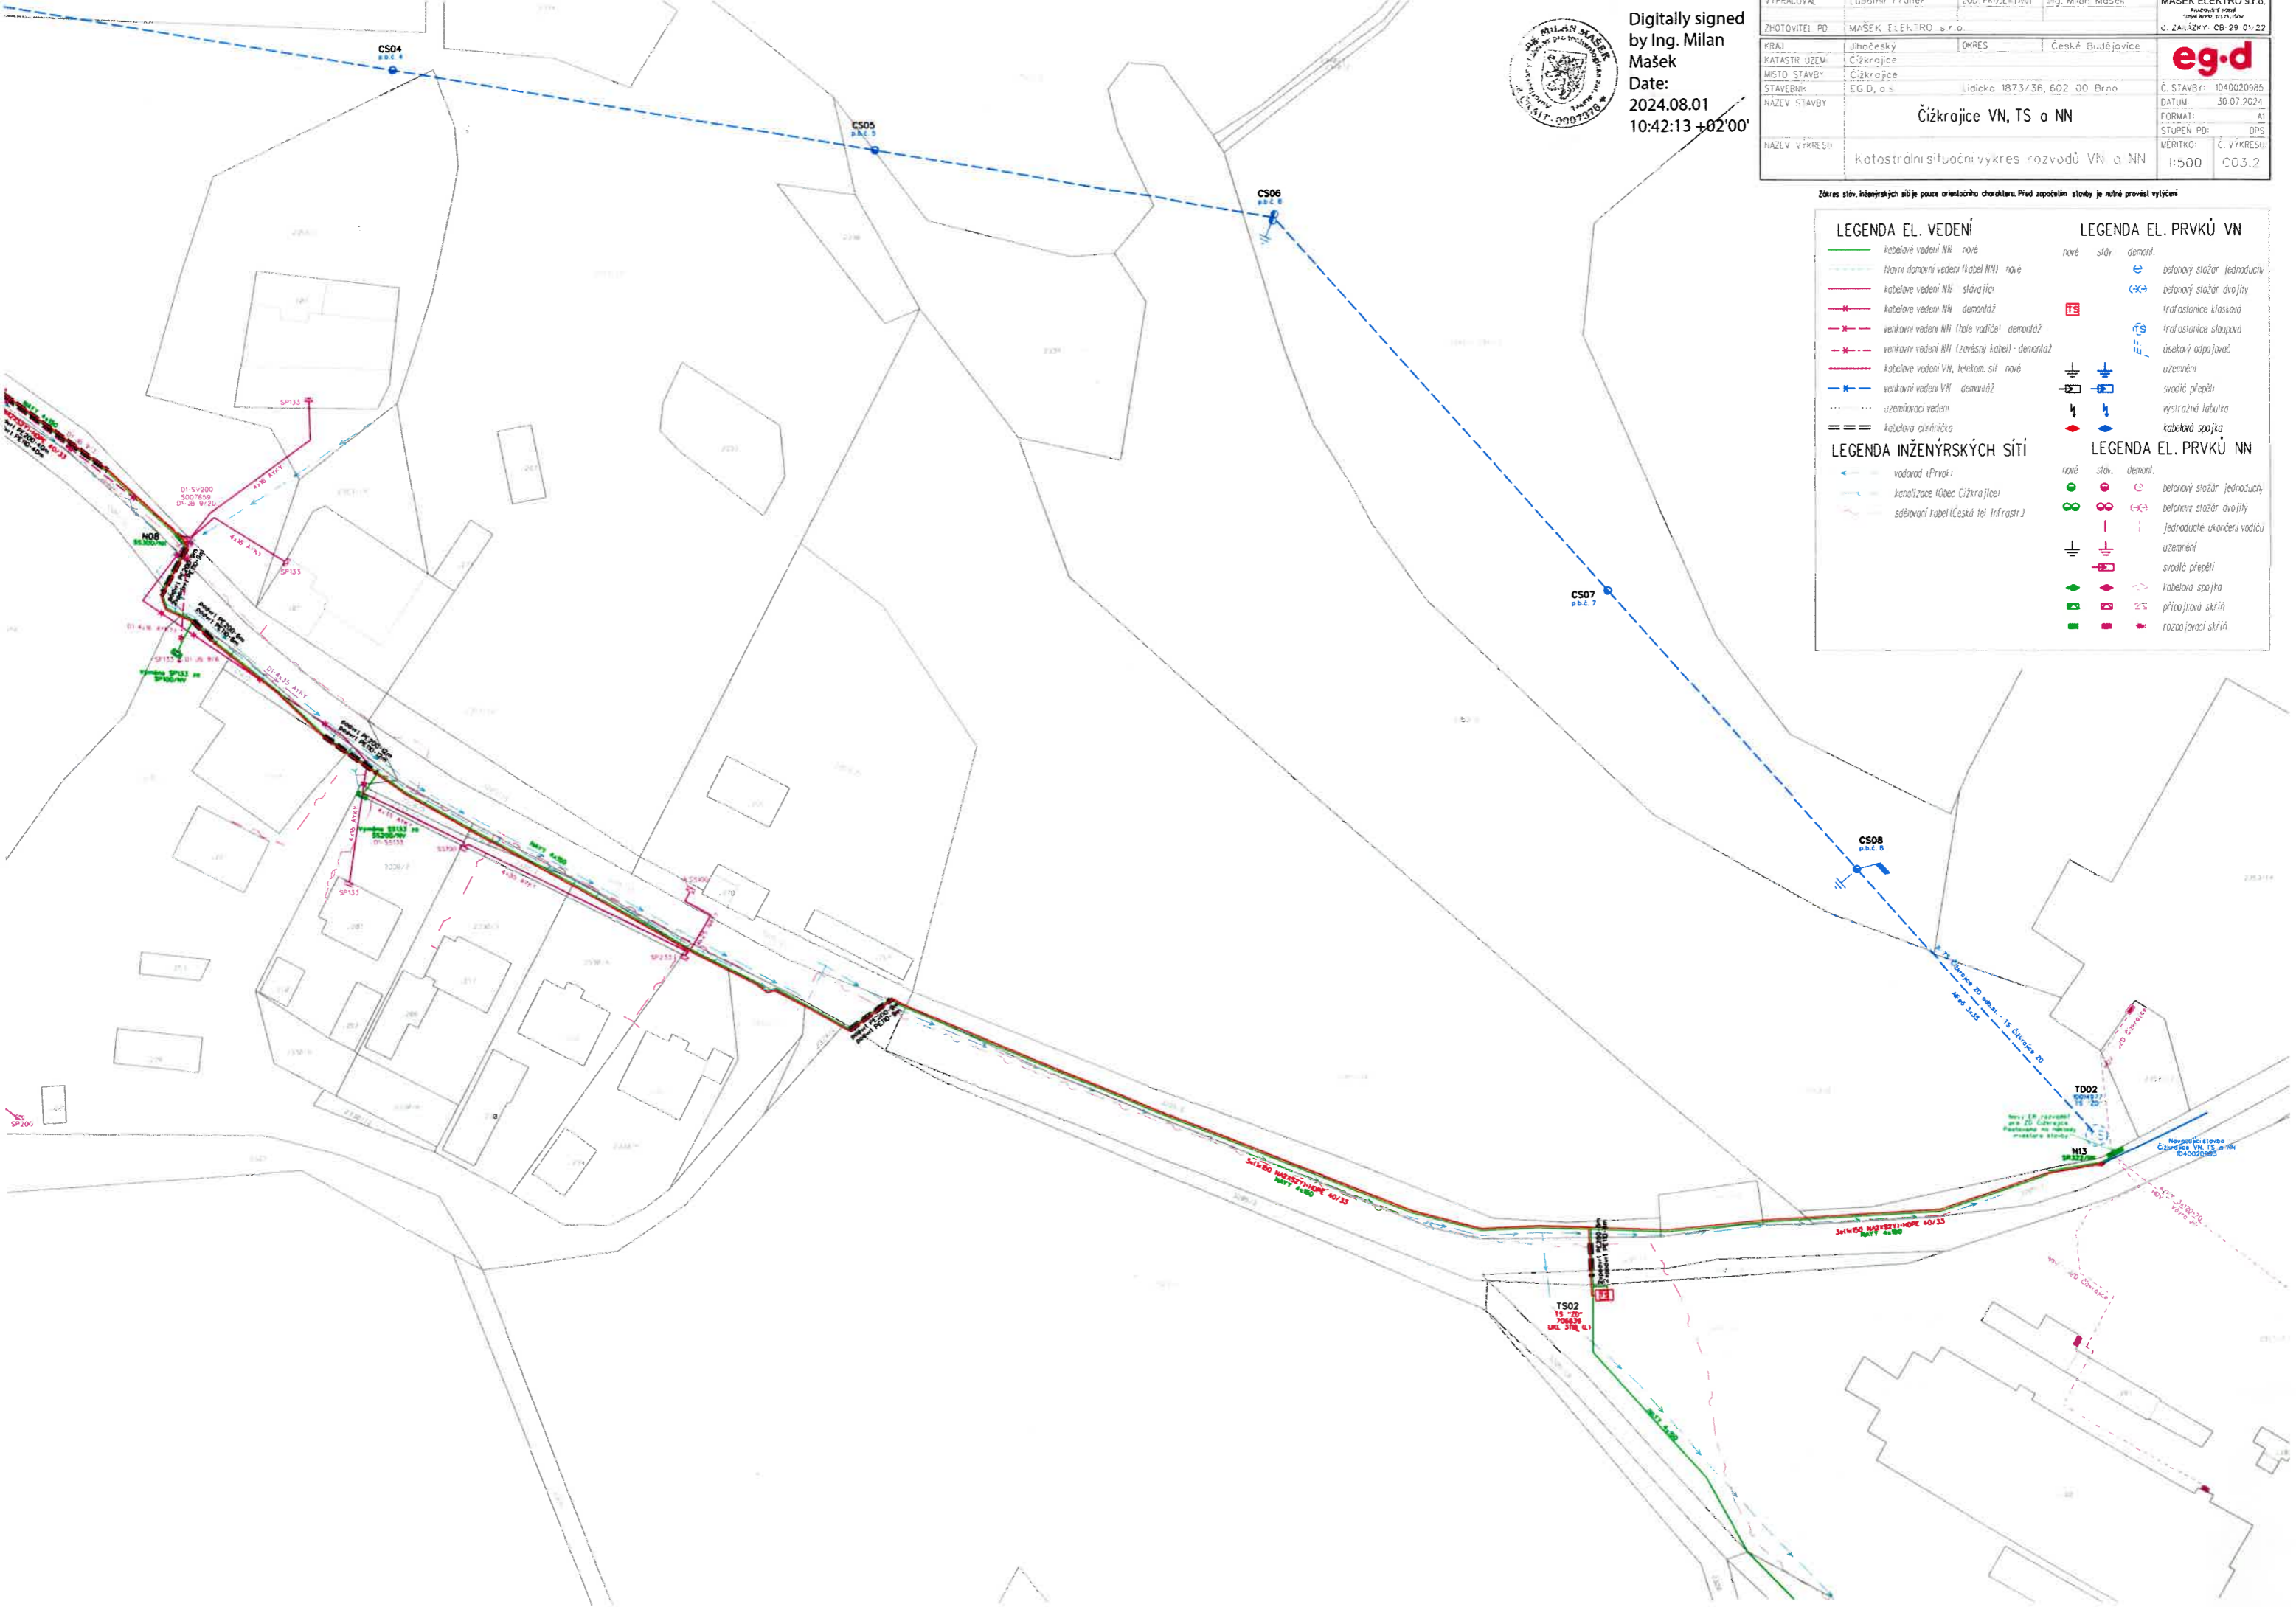

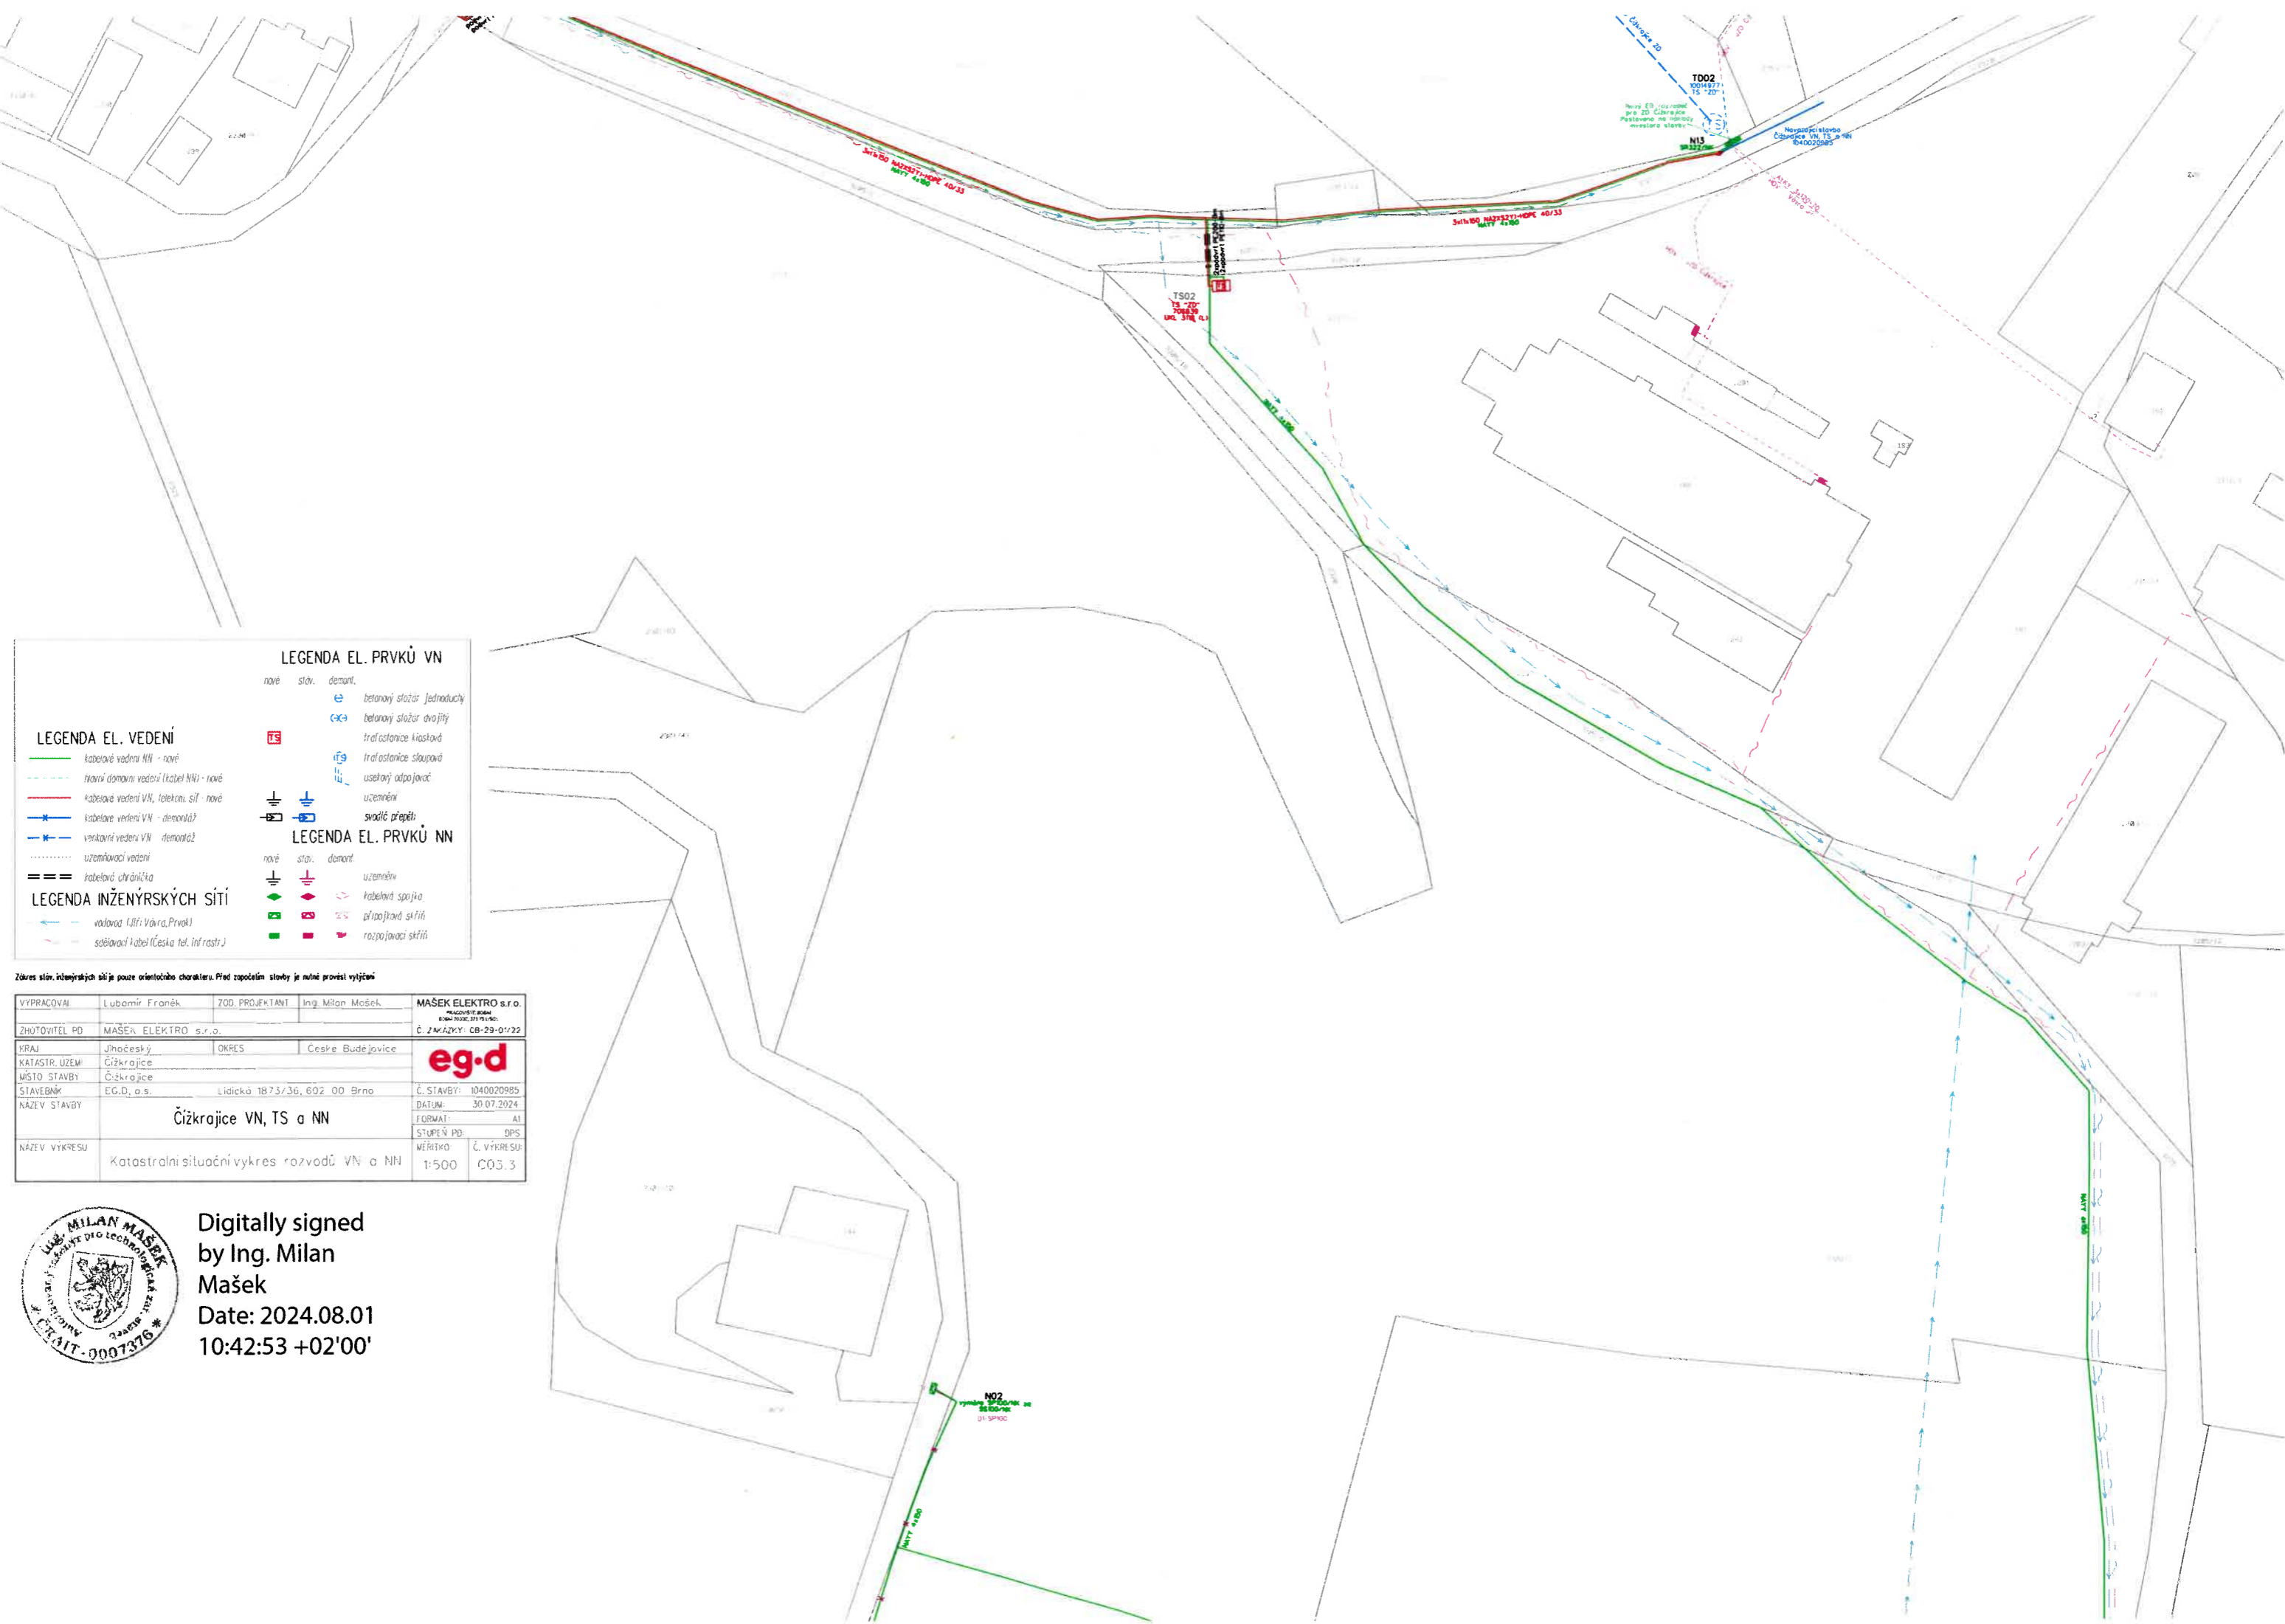

LEGENDA EL. VEDENÍ

- kabelové vedení NN - nové
- - - - - řízní domovní vedení (kabel NN) - nové
- kabelové vedení VN, telekom. síť - nové
- kabelové vedení VN - demontáž
- - - - - venkovní vedení VN - demontáž
- uzemňovací vedení
- kabelová ochráníčka

LEGENDA EL. PRVKŮ VN

- nové stáv. demont.
- betonový stožár jednoduší
- betonový stožár dvojitý
- trafostanice křesťová
- trafostanice sloupová
- uzemnění
- svodič přepětí

LEGENDA EL. PRVKŮ NN

- nové stáv. demont.
- uzemnění
- kabelová spojka
- připojovací skříň
- rozpojovací skříň

LEGENDA INŽENÝRSKÝCH SÍTÍ

- vodorovná (Líft, Váha, Prvek)
- sobělovací kabel (Česka tel. infrastr.)

Zákes slov, inženýrských sítí je pouze orientačního charakteru. Před započatím stavby je nutné provést vytyčení

VYPRACOVAL	Lubomír Franěk	ZOD. PROJEKTANT	Ing. Milan Mašek	MAŠEK ELEKTRO s.r.o.
ZHOŤOVITEL PD	MAŠEK ELEKTRO s.r.o.			eg-d
KRAJ	Jihočeský	OKRES	Česke Budějovice	
KATASTR. ÚZEMÍ	Čížkrajice			
MÍSTO STAVBY	Čížkrajice			
STAVEBNÍK	EG.D, a.s.	Lidická 1873/36, 602 00 Brno		Č. STAVBY: 1040020985
NÁZEV STAVBY	Čížkrajice VN, TS a NN			DATAUM: 30.07.2024
NÁZEV VÝKRESU	Katastrální situační výkres rozvodů VN a NN			FORMÁT: A1
				STUPEN PD: DPS
				MĚŘÍTKO: 1:500
				Č. VÝKRESU: C03.3

Digitally signed
by Ing. Milan
Mašek
Date: 2024.08.01
10:42:53 +02'00'



